
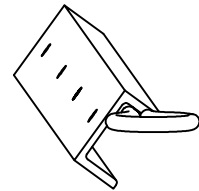
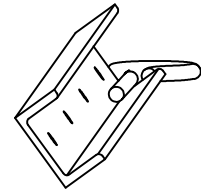
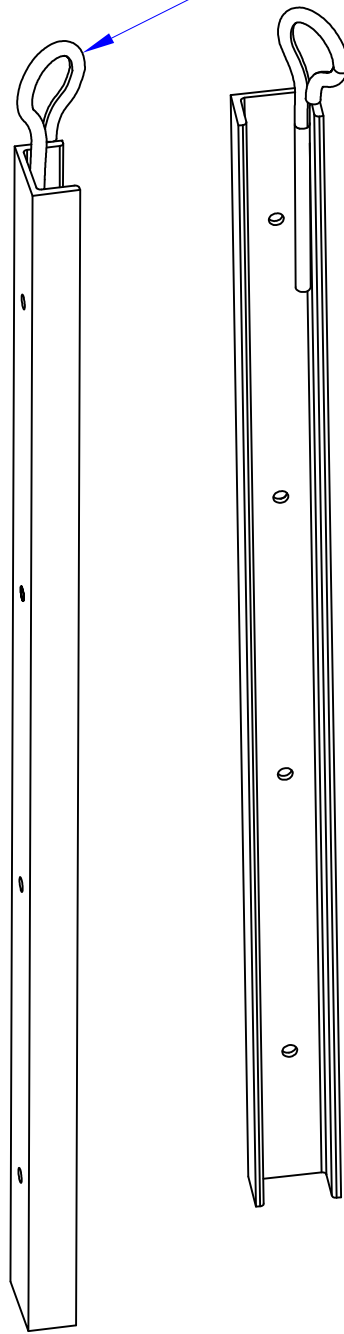


UPN 140

Ø 16 mm

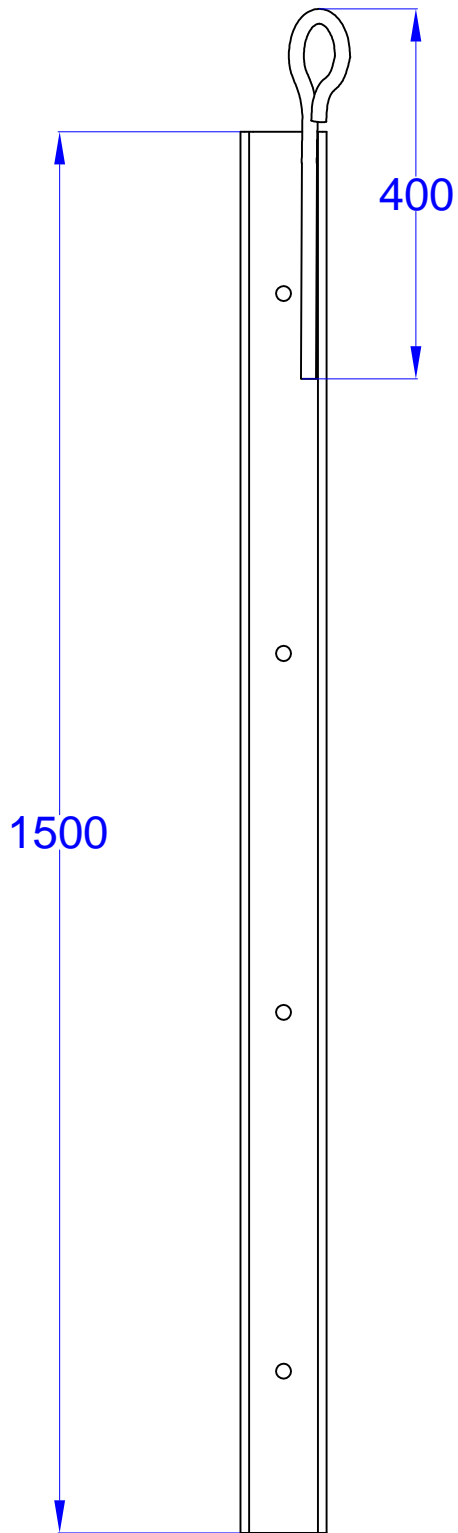

GK.Com

TELECOMUNICACIONES

Proyecto

Proyectó:

11/02/03

Ing. Enrique
BARRETO

Descripción

ANCLAJE A
ESTRUCTURA

Dibujó:

11/02/03

Ing. Enrique
BARRETO

Plano N°

T-03

Aprobó: